

ΕΦΗΜΕΡΙΔΑ ΤΗΣ ΚΥΒΕΡΝΗΣΕΩΣ

ΤΗΣ ΕΛΛΗΝΙΚΗΣ ΔΗΜΟΚΡΑΤΙΑΣ

27 Οκτωβρίου 2016 | ΤΕΥΧΟΣ ΤΕΤΑΡΤΟ | Αρ. Φύλλου **334**

ΠΕΡΙΕΧΟΜΕΝΑ

ΑΠΟΦΑΣΕΙΣ

ΑΠΟΦΑΣΕΙΣ

Αριθμ. 2068 (1)

1. Ανάκληση των παρακάτω αποφάσεων κήρυξης στη θέση «Καλιπατσάκι ή Καλπατσάκι» της Κοινότητας Καλάμου του Νομού Αττικής:
α) Αριθμ. 2416/27-10-1988 (ΦΕΚ 782/Δ/4-11-1988) απόφασης του Νομάρχη Αν. Αττικής έκτασης εμβαδού 2,900 στρ.»
β) Αριθμ. 1605/89/7-2-1994 (ΦΕΚ 182/Δ/24-2-1994) απόφασης του Νομάρχη Αν. Αττικής έκτασης εμβαδού 1,094 στρ.»
γ) Αριθμ. 3796/94/28-2-1995 (ΦΕΚ 407/Δ/16-6-1995) απόφασης του Περ/κού Δ/ντού Αν. Αττικής έκτασης εμβαδού 0,147 στρ.»
2. Μερική Ανάκληση των παρακάτω αποφάσεων κήρυξης στη θέση «Καλιπατσάκι ή Καλπατσάκι» της Κοινότητας Καλάμου του Νομού Αττικής:
α) Αριθμ. 3789/92/19-1-1993 (ΦΕΚ 125/Δ/19-2-1993) απόφασης του Νομάρχη Αν. Αττικής, για έκταση εμβαδού 3,181 στρ.
β) Αριθμ. 5281/24-11-2003 (ΦΕΚ 1398/Δ/19-12-2003) απόφασης του Γ.Γ.Π.Α για έκταση συνολικού εμβαδού 30,843 στρ.

Ο ΓΕΝΙΚΟΣ ΓΡΑΜΜΑΤΕΑΣ
ΑΠΟΚΕΝΤΡΩΜΕΝΗΣ ΔΙΟΙΚΗΣΗΣ ΑΤΤΙΚΗΣ

Έχοντας υπόψη:

1. Τις διατάξεις: α) Του άρθρου 117 παρ. 3 και άρθρου 24 παρ. 1 του Συντάγματος της Ελλάδος.

β) Του Ν. 3200/1955 «περί διοικητικής αποκεντρώσεως» όπως αυτές τροποποιήθηκαν μεταγενέστερα.

γ) Του άρθρου 280 του Ν. 3852/2010 (ΦΕΚ 87/τ.Α΄/7.6.10) Άρχιτεκτ. της Αυτοδ/σης και της Αποκ. Διοίκησης Αττικής-Πρόγραμμα Καλλικράτης».

δ) Το Π.δ. 135/2010 (ΦΕΚ 228/τ.Α΄/27.12.10) «Οργανισμός της Αποκ. Διοίκησης Αττικής».

ε) Του Ν. 998/1979 «Περί προστασίας των Δασών και των Δασικών εν γένει εκτάσεων της Χώρας» όπως ισχύει σήμερα σύμφωνα με το Ν. 4280/2014 (ΦΕΚ 159/Δ/8-8-2014) και ειδικότερα:

εα) Τη δ/ξη της παρ. 4 του άρθρου 44 του Ν. 998/1979 όπως αυτή προστέθηκε με το άρθρο 36 του Ν. 3698/2008 και αντικαταστάθηκε με την παρ. 3 του άρθρου 35 του Ν. 4280/2014.

εβ) Τις δ/ξεις του άρθρου 35 όπως τροποποίησε τα άρθρα 38 και 44 του Ν. 998/1979.

εγ) Το άρθρο 52 παρ. 10 του Ν. 4280/2014.

στ) Του Ν. 3208/2003, όπως τροποποιήθηκε και ισχύει σήμερα.

2. Την αριθμ. 11747/6458/16-2-2015 δ/γή της Αποκ. Διοίκησης Αττικής περί άσκησης καθηκόντων Γ.Γ.Α.Δ.Α. κατόπιν της υπ' αριθμ. 4 πράξης του Υπουργικού Συμβουλίου της 06-02-2015 (ΦΕΚ 24/Α/6-2-2015), σύμφωνα με το άρθρο 56 του Ν. 4257/2014 (ΦΕΚ 93/Α/14-04-2014).

3. Την αριθμ. 179200/5059/20-12-2012 εγκύκλιο δ/γή του ΥΠΕΚΑ και την αρ. 113002/6552πε/22-1-2016 εγκ. του ΥΠΕΝ

4. Την αριθμ. 117080/6353/13-11-2014 εγκύκλιο δ/γή του ΥΠΕΚΑ

5. Την αριθμ. 16390/8878/9-3-2015 δ/γή της Γ.Δ/νσης Δασών & Αγρ. Υποθέσεων της Α.Δ.Αττικής.

6. Τις διατάξεις και τη σχετική νομολογία περί ανάκλησης των διοικητικών πράξεων.

7. Την αριθμ. 2416/27-10-1988 (ΦΕΚ 782/Δ/4-11-1988) απόφαση του Νομάρχη Αν. Αττικής «Περί κήρυξης αναδασωτέας εκτάσεως εμβαδού 2,900 στρ στη θέση “Καλιπατσάκι” της Κοινότητας Καλάμου του Νομού Αττικής.»

8. Την αριθ. 1605/89/7-2-1994 (ΦΕΚ 182/Δ/24-2-1994) απόφαση του Νομάρχη Αν. Αττικής «Περί κήρυξης αναδασωτέας εκτάσεως εμβαδού 1,094 στρ. στην ως άνω θέση».

9. Την αριθμ. 3796/94/28-2-1995 (ΦΕΚ 407/Δ/16-6-1995) απόφαση του Περ/κού Δ/ντού Αν. Αττικής «Περί κήρυξης αναδασωτέας εκτάσεως εμβαδού 0,147 στρ, στην ως άνω θέση».

10. Την αριθμ. 3789/92/19-1-1993 (ΦΕΚ 125/Δ/19-2-1993) απόφαση του Νομάρχη Αν. Αττικής «Περί κήρυξης αναδασωτέας εκτάσεως εμβαδού 55.000 στρ. στην περιφέρεια των Δήμων Αυλώνος, και Μαραθώνος και των Κοινοτήτων Μαρκοπούλου, Ωρωπού, Μαλακάσας, Καλάμου, Αφιδνών, Πολυδενδρίου, Καπανδριτίου, Βαρνάβα και Γραμματικού».

11. Την αριθμ. 5281/24-11-2003 (ΦΕΚ 1398/Δ/19-12-2003) απόφασης του Γ.Γ.Π.Α «Περί κήρυξης αναδασωτέας εκτάσεως εμβαδού 33,225 στρ. στη θέση “Καλιπατσάκι” της Κοινότητας Καλάμου του Νομού Αττικής.»

12. Την αριθμ. 131973/5926/5-11-2015 απόφαση του ΥΠΕΝ- Γ.Δ/νση Ανάπτυξης και Προστασίας Δασών και Αγροπεριβάλλοντος-Τμήμα Επιτρεπτών Επεμβάσεων στα Δασικά εδάφη, σύμφωνα με την οποία εγκρίθηκε η εγκατάσταση υφιστάμενης κατασκήνωσης της εταιρίας “Δεσμός Κατασκηνώσεις- Παιδικές Εξοχές- Αθλητικό Κέντρο Ανώνυμος Εταιρία KINDERLAND” σε αναδασωτέα έκταση εμβαδού 36.877,62 στρ. στην θέση "Καλιπατσάκη ή Καλπατσάκη" του Δήμου Καλάμου, όπως αυτή απεικονίζεται με κόκκινο χρωματισμό στο από Σεπτεμβρίου 2014 τοπογραφικό διάγραμμα κλ. 1:1000 του Αγρονόμου Τοπογράφου μηχανικού Γ. Μπιτάκου (ΑΔΑ: 68ΘΡ4653Π8-ΑΙΚ).

13. Την αριθμ. 543/29-2-2016 πρόταση και τη συμπληρωματική αυτής αρ. 1381/24-5-2016 του Δασαρχείου Καπανδριτίου (μετά το αρ. 1089/13-4-2016 έγγραφο της Δ/νσης Δασών Αν. Αττικής) με την οποία προτείνεται:
Α) Η Ανάκληση της ως άνω (7) σχετικής κήρυξης με στοιχεία οριογραμμής (21,21΄,22΄,23΄,24΄,29,46. 21) εμβαδού 2,900 στρ., της ως άνω (8) σχετικής κήρυξης με στοιχεία οριογραμμής (70,71,89,90,87,88. 70) εμβαδού 1,094 στρ και της ως άνω (9) σχετικής κήρυξης με στοιχεία οριογραμμής (58,59,65,64. 58) εμβαδού 0,147 στρ. και

Β) Η Μερική ανάκληση της ως άνω (10) σχετικής κήρυξης με στοιχεία οριογραμμής (81,82,83,95,94,96. 81) για εμβαδό 3,181 στρ και της ως άνω (11) σχετικής κήρυξης για εκτάσεις με στοιχεία οριογραμμής:

α) (1,2,3,...,7,37΄37,36,33,34,35. 1) εμβαδού 23,806 στρ - έχει εξαιρεθεί το τμήμα (ΑΒΓΔ) με κίτρινο χρώμα εμβαδού 1,400 στρ.-,

β) (66,67,68,87,90,90΄,91,84,110,85,86. 66) εμβαδού 3,491 στρ.

γ) (75,76,77,101. 75) εμβαδού 0,456 στρ.

δ) (17,18,47,48. 17) εμβαδού 1,200 στρ. και

ε) (24,23,22,21 ,22,28. 24) εμβαδού 1,890 στρ. , συνολικού εμβαδού 30,843 στρ.

Όλες οι παραπάνω εκτάσεις για τις οποίες προτείνεται ανάκληση και μερική ανάκληση, απεικονίζονται με κόκκινο χρωματισμό στο από Σεπτεμβρίου 2014 επισυναπτόμενο στην πρόταση και την παρούσα τοπογραφικό διάγραμμα κλ. 1:1000 του Αγρονόμου Τοπογράφου Μηχανικού Γ. Μπιτάκου και στο αρ. 6426/2 απόσπασμα φ.χ.ΓΥΣ κλ. 1:5000 και έχουν συνολικό εμβαδό 38,165 στρ.

Η συνολικά ανακαλούμενη έκταση ανέρχεται σε 36,87762 στρ (τριάντα έξι στρέμματα και ογδόντα επτά χιλιάδων επτακοσίων εξήντα δύο εκατοντάκις χιλιοστών του στρέμματος), όση είναι και η έκταση για την οποία ισχύει η (σχ. 12) απόφαση έγκρισης εγκατάστασης της υφιστάμενης κατασκήνωσης. Στις προτεινόμενες ανακλήσεις των αποφάσεων κήρυξης, υπάρχουν εκτάσεις που έχουν κηρυχθεί με περισσότερες των μία ως άνω αποφάσεων- υπάρχει επικάλυψη, διπλοκηρυγμένες- και ως εκ τούτου το συνολικό εμβαδό των ανακαλούμενων αποφάσεων (38,165 στρ.) δεν συμπίπτει με το προτεινόμενο προς ανάκληση εμβαδό (36,87762 στρ.).

Κατ' εφαρμογή των δ/ξεων των άρθρων 35 παρ. 3 και 52 παρ. 10 του Ν. 4280/2014, προτείνεται η ανάκληση των ως άνω (7), (8) και (9) σχετικών αποφάσεων κήρυξης και η μερική ανάκληση των ως άνω (10) και (11) σχετικών αποφάσεων κήρυξης αναδασωτεων εκτάσεων, για τις εκτάσεις όπως αναλυτικά ως ανωτέρω περιγράφηκαν, αποφασίζουμε

1. Ανακαλούμε:

α) Την αριθμ. 2416/27-10-1988 (ΦΕΚ 782/Δ/4-11-1988) απόφαση κήρυξης του Νομάρχη Αν. Αττικής έκτασης εμβαδού 2,900 στρ. στη θέση «Καλιπατσάκι» της Κοινότητας Καλάμου του Νομού Αττικής.

β) Την αριθμ. 1605/89/7-2-1994 (ΦΕΚ 182/Δ/24-2-1994) απόφαση κήρυξης του Νομάρχη Αν. Αττικής έκτασης εμβαδού 1,094 στρ. στην ως άνω θέση.

γ) Την αριθμ. 3796/94/28-2-1995 (ΦΕΚ 407/Δ/16-6-1995) απόφαση κήρυξης του Περ/κού Δ/ντού Αν. Αττικής έκτασης εμβαδού 0,147 στρ. στην ως άνω θέση.

2. Ανακαλούμε μερικώς:

α) Την αριθμ. 5281/24-11-2003 (ΦΕΚ 1398/Δ/19-12-2003) απόφαση κήρυξης του Γ.Γ.Π.Α για έκταση συνολικού εμβαδού 30,843 στρ. στην ως άνω θέση.

β) Την αριθμ. 3789/92/19-1-1993 (ΦΕΚ 125/Δ/19-2-1993) απόφαση του Νομάρχη Αν. Αττικής για έκταση εμβαδού 3,181 στρ. στην ως άνω θέση.

Όλες οι εκτάσεις για τις οποίες ανακαλούνται ολικά ή μερικά οι ανωτέρω αποφάσεις κήρυξης απεικονίζονται με κόκκινο χρώμα στο από Σεπτεμβρίου 2014 επισυναπτόμενο στην πρόταση και την παρούσα τοπογραφικό διάγραμμα κλ. 1:1000 του Αγρονόμου Τοπογράφου Μηχανικού Γ. Μπιτάκου και στο αρ. 6426/2 απόσπασμα φ.χ.ΓΥΣ κλ. 1:5000 και προσδιορίζονται με τα στοιχεία οριογραμμών με συντεταγμένες ΕΓΣΑ '87 όπως αναλυτικά ανωτέρω αναφερθήκαμε.

Η απόφαση αυτή να δημοσιευθεί στην Εφημερίδα της Κυβερνήσεως.

Αθήνα 16 Ιουνίου 2016

Η Ασκούσα καθήκοντα Γενικού Γραμματέα
Αποκεντρωμένης Διοίκησης

ΚΑΛΛΙΟΠΗ ΚΑΡΔΑΜΙΤΣΗ

ΕΘΝΙΚΟ ΤΥΠΟΓΡΑΦΕΙΟ
Για τεχνικούς λόγους στο σχεδιάγραμμα, από το ηλεκτρονικό αρχείο, έγινε σμίκρυνση κατά ποσοστό 33%

1. ΥΠΑΡΧΟΥΣΕΣ ΒΑΣΕΙΣ ΠΡΟΣΚΑΙΡΩΝ ΚΑΤΑΣΚΕΥΩΝ ΒΑΣΕΙΣ ΣΚΗΝΩΝ ΑΡΡΕΝΩΝ ΚΑΙ ΘΗΛΕΩΝ

Α/Α	Νο ΣΚΗΝΗΣ	ΕΜΒΑΔΟΝ	ΥΨΟΣ	ΑΠΟΣΤΑΣΗ ΑΠΟ ΟΡΙΟ ΙΔΙΟΚΤΗΣΙΑΣ	
1	1	44,00 ΤΜ	0,75Μ	28,00Μ	ΚΑΤΑΣΚΕΥΑΣΜΕΝΗ ΑΠΟ ΟΠΛΙΣΜΕΝΟ ΣΚΥΡΟΔΕΜΑ
2	2	44,00 ΤΜ	0,70Μ	14,00Μ	ΚΑΤΑΣΚΕΥΑΣΜΕΝΗ ΑΠΟ ΟΠΛΙΣΜΕΝΟ ΣΚΥΡΟΔΕΜΑ
3	3	44,00 ΤΜ	1,15Μ	7,30Μ	ΚΑΤΑΣΚΕΥΑΣΜΕΝΗ ΑΠΟ ΟΠΛΙΣΜΕΝΟ ΣΚΥΡΟΔΕΜΑ
4	4	44,00 ΤΜ	1,15Μ	64,00Μ	ΚΑΤΑΣΚΕΥΑΣΜΕΝΗ ΑΠΟ ΟΠΛΙΣΜΕΝΟ ΣΚΥΡΟΔΕΜΑ
5	5	44,00 ΤΜ	0,90Μ	4,00Μ	ΚΑΤΑΣΚΕΥΑΣΜΕΝΗ ΑΠΟ ΟΠΛΙΣΜΕΝΟ ΣΚΥΡΟΔΕΜΑ
6	6	44,00 ΤΜ	0,75Μ	3,00Μ	ΚΑΤΑΣΚΕΥΑΣΜΕΝΗ ΑΠΟ ΟΠΛΙΣΜΕΝΟ ΣΚΥΡΟΔΕΜΑ
7	7	44,00 ΤΜ	0,80Μ	24,00Μ	ΚΑΤΑΣΚΕΥΑΣΜΕΝΗ ΑΠΟ ΟΠΛΙΣΜΕΝΟ ΣΚΥΡΟΔΕΜΑ
8	8	44,00 ΤΜ	1,00Μ	10,00Μ	ΚΑΤΑΣΚΕΥΑΣΜΕΝΗ ΑΠΟ ΟΠΛΙΣΜΕΝΟ ΣΚΥΡΟΔΕΜΑ
9	9	44,00 ΤΜ	1,00Μ	2,50Μ	ΚΑΤΑΣΚΕΥΑΣΜΕΝΗ ΑΠΟ ΟΠΛΙΣΜΕΝΟ ΣΚΥΡΟΔΕΜΑ
10	10	44,00 ΤΜ	0,90Μ	21,50Μ	ΚΑΤΑΣΚΕΥΑΣΜΕΝΗ ΑΠΟ ΟΠΛΙΣΜΕΝΟ ΣΚΥΡΟΔΕΜΑ
11	11	44,00 ΤΜ	0,85Μ	6,00Μ	ΚΑΤΑΣΚΕΥΑΣΜΕΝΗ ΑΠΟ ΟΠΛΙΣΜΕΝΟ ΣΚΥΡΟΔΕΜΑ
12	12	44,00 ΤΜ	0,90Μ	2,50Μ	ΚΑΤΑΣΚΕΥΑΣΜΕΝΗ ΑΠΟ ΟΠΛΙΣΜΕΝΟ ΣΚΥΡΟΔΕΜΑ
13	13	44,00 ΤΜ	0,85Μ	2,50Μ	ΚΑΤΑΣΚΕΥΑΣΜΕΝΗ ΑΠΟ ΟΠΛΙΣΜΕΝΟ ΣΚΥΡΟΔΕΜΑ
14	14	44,00 ΤΜ	1,20Μ	28,00Μ	ΚΑΤΑΣΚΕΥΑΣΜΕΝΗ ΑΠΟ ΟΠΛΙΣΜΕΝΟ ΣΚΥΡΟΔΕΜΑ
15	15	44,00 ΤΜ	1,05Μ	12,00Μ	ΚΑΤΑΣΚΕΥΑΣΜΕΝΗ ΑΠΟ ΟΠΛΙΣΜΕΝΟ ΣΚΥΡΟΔΕΜΑ
16	16	44,00 ΤΜ	1,23Μ	240,00Μ	ΚΑΤΑΣΚΕΥΑΣΜΕΝΗ ΑΠΟ ΟΠΛΙΣΜΕΝΟ ΣΚΥΡΟΔΕΜΑ
17	17	44,00 ΤΜ	1,20Μ	250,00Μ	ΚΑΤΑΣΚΕΥΑΣΜΕΝΗ ΑΠΟ ΟΠΛΙΣΜΕΝΟ ΣΚΥΡΟΔΕΜΑ
18	18	44,00 ΤΜ	1,00Μ	260,00Μ	ΚΑΤΑΣΚΕΥΑΣΜΕΝΗ ΑΠΟ ΟΠΛΙΣΜΕΝΟ ΣΚΥΡΟΔΕΜΑ
19	19	44,00 ΤΜ	1,50Μ	243,00Μ	ΚΑΤΑΣΚΕΥΑΣΜΕΝΗ ΑΠΟ ΟΠΛΙΣΜΕΝΟ ΣΚΥΡΟΔΕΜΑ
20	20	44,00 ΤΜ	1,40Μ	243,00Μ	ΚΑΤΑΣΚΕΥΑΣΜΕΝΗ ΑΠΟ ΟΠΛΙΣΜΕΝΟ ΣΚΥΡΟΔΕΜΑ
21	21	44,00 ΤΜ	1,45Μ	255,00Μ	ΚΑΤΑΣΚΕΥΑΣΜΕΝΗ ΑΠΟ ΟΠΛΙΣΜΕΝΟ ΣΚΥΡΟΔΕΜΑ
22	22	44,00 ΤΜ	0,90Μ	288,00Μ	ΚΑΤΑΣΚΕΥΑΣΜΕΝΗ ΑΠΟ ΟΠΛΙΣΜΕΝΟ ΣΚΥΡΟΔΕΜΑ
23	23	44,00 ΤΜ	1,20Μ	263,00Μ	ΚΑΤΑΣΚΕΥΑΣΜΕΝΗ ΑΠΟ ΟΠΛΙΣΜΕΝΟ ΣΚΥΡΟΔΕΜΑ
24	24	44,00 ΤΜ	0,60Μ	290,00Μ	ΚΑΤΑΣΚΕΥΑΣΜΕΝΗ ΑΠΟ ΟΠΛΙΣΜΕΝΟ ΣΚΥΡΟΔΕΜΑ
25	25	44,00 ΤΜ	1,90Μ	275,00Μ	ΚΑΤΑΣΚΕΥΑΣΜΕΝΗ ΑΠΟ ΟΠΛΙΣΜΕΝΟ ΣΚΥΡΟΔΕΜΑ
26	26	44,00 ΤΜ	1,20Μ	299,00Μ	ΚΑΤΑΣΚΕΥΑΣΜΕΝΗ ΑΠΟ ΟΠΛΙΣΜΕΝΟ ΣΚΥΡΟΔΕΜΑ
27	27	44,00 ΤΜ	1,22Μ	287,00Μ	ΚΑΤΑΣΚΕΥΑΣΜΕΝΗ ΑΠΟ ΟΠΛΙΣΜΕΝΟ ΣΚΥΡΟΔΕΜΑ
28	28	44,00 ΤΜ	1,12Μ	293,00Μ	ΚΑΤΑΣΚΕΥΑΣΜΕΝΗ ΑΠΟ ΟΠΛΙΣΜΕΝΟ ΣΚΥΡΟΔΕΜΑ
29	29	44,00 ΤΜ	1,40Μ	270,00Μ	ΚΑΤΑΣΚΕΥΑΣΜΕΝΗ ΑΠΟ ΟΠΛΙΣΜΕΝΟ ΣΚΥΡΟΔΕΜΑ
30	30	44,00 ΤΜ	1,40Μ	283,00Μ	ΚΑΤΑΣΚΕΥΑΣΜΕΝΗ ΑΠΟ ΟΠΛΙΣΜΕΝΟ ΣΚΥΡΟΔΕΜΑ
31	31	44,00 ΤΜ	1,80Μ	271,00Μ	ΚΑΤΑΣΚΕΥΑΣΜΕΝΗ ΑΠΟ ΟΠΛΙΣΜΕΝΟ ΣΚΥΡΟΔΕΜΑ
32	32	44,00 ΤΜ	1,20Μ	66,00Μ	ΚΑΤΑΣΚΕΥΑΣΜΕΝΗ ΑΠΟ ΟΠΛΙΣΜΕΝΟ ΣΚΥΡΟΔΕΜΑ
33	33	44,00 ΤΜ	1,60Μ	59,00Μ	ΚΑΤΑΣΚΕΥΑΣΜΕΝΗ ΑΠΟ ΟΠΛΙΣΜΕΝΟ ΣΚΥΡΟΔΕΜΑ
34	34	44,00 ΤΜ	1,20Μ	52,00Μ	ΚΑΤΑΣΚΕΥΑΣΜΕΝΗ ΑΠΟ ΟΠΛΙΣΜΕΝΟ ΣΚΥΡΟΔΕΜΑ
35	35	44,00 ΤΜ	1,07Μ	39,00Μ	ΚΑΤΑΣΚΕΥΑΣΜΕΝΗ ΑΠΟ ΟΠΛΙΣΜΕΝΟ ΣΚΥΡΟΔΕΜΑ
36	36	44,00 ΤΜ	1,13Μ	30,00Μ	ΚΑΤΑΣΚΕΥΑΣΜΕΝΗ ΑΠΟ ΟΠΛΙΣΜΕΝΟ ΣΚΥΡΟΔΕΜΑ
37	37	45,78 ΤΜ	0,90Μ	30,00Μ	ΚΑΤΑΣΚΕΥΑΣΜΕΝΗ ΑΠΟ ΟΠΛΙΣΜΕΝΟ ΣΚΥΡΟΔΕΜΑ
38	38	47,15 ΤΜ	1,04Μ	25,00Μ	ΚΑΤΑΣΚΕΥΑΣΜΕΝΗ ΑΠΟ ΟΠΛΙΣΜΕΝΟ ΣΚΥΡΟΔΕΜΑ
39	39	46,78 ΤΜ	1,37Μ	10,00Μ	ΚΑΤΑΣΚΕΥΑΣΜΕΝΗ ΑΠΟ ΟΠΛΙΣΜΕΝΟ ΣΚΥΡΟΔΕΜΑ
40	40	44,00 ΤΜ	1,40Μ	1,00Μ	ΚΑΤΑΣΚΕΥΑΣΜΕΝΗ ΑΠΟ ΟΠΛΙΣΜΕΝΟ ΣΚΥΡΟΔΕΜΑ
41	41	44,00 ΤΜ	0,70Μ	90,50Μ	ΚΑΤΑΣΚΕΥΑΣΜΕΝΗ ΑΠΟ ΟΠΛΙΣΜΕΝΟ ΣΚΥΡΟΔΕΜΑ
42	42	44,00 ΤΜ	1,25Μ	95,00Μ	ΚΑΤΑΣΚΕΥΑΣΜΕΝΗ ΑΠΟ ΟΠΛΙΣΜΕΝΟ ΣΚΥΡΟΔΕΜΑ
43	43	44,00 ΤΜ	1,00Μ	100,00Μ	ΚΑΤΑΣΚΕΥΑΣΜΕΝΗ ΑΠΟ ΟΠΛΙΣΜΕΝΟ ΣΚΥΡΟΔΕΜΑ
44	44	44,00 ΤΜ	1,10Μ	98,00Μ	ΚΑΤΑΣΚΕΥΑΣΜΕΝΗ ΑΠΟ ΟΠΛΙΣΜΕΝΟ ΣΚΥΡΟΔΕΜΑ
45	45	44,00 ΤΜ	1,10Μ	100,00Μ	ΚΑΤΑΣΚΕΥΑΣΜΕΝΗ ΑΠΟ ΟΠΛΙΣΜΕΝΟ ΣΚΥΡΟΔΕΜΑ
46	46	44,00 ΤΜ	1,05Μ	22,00Μ	ΚΑΤΑΣΚΕΥΑΣΜΕΝΗ ΑΠΟ ΟΠΛΙΣΜΕΝΟ ΣΚΥΡΟΔΕΜΑ
47	47	46,70 ΤΜ	0,88Μ	13,00Μ	ΚΑΤΑΣΚΕΥΑΣΜΕΝΗ ΑΠΟ ΟΠΛΙΣΜΕΝΟ ΣΚΥΡΟΔΕΜΑ
48	48	44,00 ΤΜ	1,60Μ	9,00Μ	ΚΑΤΑΣΚΕΥΑΣΜΕΝΗ ΑΠΟ ΟΠΛΙΣΜΕΝΟ ΣΚΥΡΟΔΕΜΑ
49	49	44,00 ΤΜ	1,57Μ	1,00Μ	ΚΑΤΑΣΚΕΥΑΣΜΕΝΗ ΑΠΟ ΟΠΛΙΣΜΕΝΟ ΣΚΥΡΟΔΕΜΑ
50	50	44,00 ΤΜ	1,04Μ	40,00Μ	ΚΑΤΑΣΚΕΥΑΣΜΕΝΗ ΑΠΟ ΟΠΛΙΣΜΕΝΟ ΣΚΥΡΟΔΕΜΑ
51	51	44,00 ΤΜ	1,18Μ	40,00Μ	ΚΑΤΑΣΚΕΥΑΣΜΕΝΗ ΑΠΟ ΟΠΛΙΣΜΕΝΟ ΣΚΥΡΟΔΕΜΑ
52	52	44,00 ΤΜ	1,28Μ	23,00Μ	ΚΑΤΑΣΚΕΥΑΣΜΕΝΗ ΑΠΟ ΟΠΛΙΣΜΕΝΟ ΣΚΥΡΟΔΕΜΑ
53	53	44,00 ΤΜ	1,20Μ	38,00Μ	ΚΑΤΑΣΚΕΥΑΣΜΕΝΗ ΑΠΟ ΟΠΛΙΣΜΕΝΟ ΣΚΥΡΟΔΕΜΑ
54	54	44,00 ΤΜ	0,90Μ	40,50Μ	ΚΑΤΑΣΚΕΥΑΣΜΕΝΗ ΑΠΟ ΟΠΛΙΣΜΕΝΟ ΣΚΥΡΟΔΕΜΑ
55	55	44,00 ΤΜ	1,00Μ	40,50Μ	ΚΑΤΑΣΚΕΥΑΣΜΕΝΗ ΑΠΟ ΟΠΛΙΣΜΕΝΟ ΣΚΥΡΟΔΕΜΑ
56	56	44,00 ΤΜ	1,06Μ	50,50Μ	ΚΑΤΑΣΚΕΥΑΣΜΕΝΗ ΑΠΟ ΟΠΛΙΣΜΕΝΟ ΣΚΥΡΟΔΕΜΑ
57	57	44,00 ΤΜ	1,30Μ	51,50Μ	ΚΑΤΑΣΚΕΥΑΣΜΕΝΗ ΑΠΟ ΟΠΛΙΣΜΕΝΟ ΣΚΥΡΟΔΕΜΑ
58	58	45,12 ΤΜ	1,26Μ	70,00Μ	ΚΑΤΑΣΚΕΥΑΣΜΕΝΗ ΑΠΟ ΟΠΛΙΣΜΕΝΟ ΣΚΥΡΟΔΕΜΑ
59	59	44,00 ΤΜ	1,56Μ	60,00Μ	ΚΑΤΑΣΚΕΥΑΣΜΕΝΗ ΑΠΟ ΟΠΛΙΣΜΕΝΟ ΣΚΥΡΟΔΕΜΑ
60	60	44,00 ΤΜ	1,13Μ	50,00Μ	ΚΑΤΑΣΚΕΥΑΣΜΕΝΗ ΑΠΟ ΟΠΛΙΣΜΕΝΟ ΣΚΥΡΟΔΕΜΑ
61	61	44,00 ΤΜ	1,25Μ	40,00Μ	ΚΑΤΑΣΚΕΥΑΣΜΕΝΗ ΑΠΟ ΟΠΛΙΣΜΕΝΟ ΣΚΥΡΟΔΕΜΑ
62	62	44,00 ΤΜ	0,82Μ	25,00Μ	ΚΑΤΑΣΚΕΥΑΣΜΕΝΗ ΑΠΟ ΟΠΛΙΣΜΕΝΟ ΣΚΥΡΟΔΕΜΑ
63	ΚΥΠΡΟΣ	63,25 ΤΜ	0,60Μ	50,00Μ	ΚΑΤΑΣΚΕΥΑΣΜΕΝΗ ΑΠΟ ΟΠΛΙΣΜΕΝΟ ΣΚΥΡΟΔΕΜΑ

2. ΒΑΣΕΙΣ ΣΚΗΝΩΝ ΚΟΙΝΟΤΑΡΧΕΙΩΝ ΑΡΡΕΝΩΝ -ΘΗΛΕΩΝ

Α/Α	Νο ΣΚΗΝΗΣ	ΕΜΒΑΔΟΝ	ΥΨΟΣ	ΑΠΟΣΤΑΣΗ ΑΠΟ ΟΡΙΟ ΙΔΙΟΚΤΗΣΙΑΣ	
64	1	15,50 ΤΜ	0,62Μ	21,00Μ	ΚΑΤΑΣΚΕΥΑΣΜΕΝΗ ΑΠΟ ΟΠΛΙΣΜΕΝΟ ΣΚΥΡΟΔΕΜΑ
65	2	15,50 ΤΜ	0,95Μ	60,00Μ	ΚΑΤΑΣΚΕΥΑΣΜΕΝΗ ΑΠΟ ΟΠΛΙΣΜΕΝΟ ΣΚΥΡΟΔΕΜΑ
66	3	15,50 ΤΜ	1,17Μ	2,00Μ	ΚΑΤΑΣΚΕΥΑΣΜΕΝΗ ΑΠΟ ΟΠΛΙΣΜΕΝΟ ΣΚΥΡΟΔΕΜΑ
67	4	49,00 ΤΜ	0,60Μ	100,00Μ	ΚΑΤΑΣΚΕΥΑΣΜΕΝΗ ΑΠΟ ΟΠΛΙΣΜΕΝΟ ΣΚΥΡΟΔΕΜΑ
68	5	44,00 ΤΜ	0,80Μ	46,00Μ	ΚΑΤΑΣΚΕΥΑΣΜΕΝΗ ΑΠΟ ΟΠΛΙΣΜΕΝΟ ΣΚΥΡΟΔΕΜΑ
69	8	8,79 ΤΜ	0,90Μ	3,00Μ	ΚΑΤΑΣΚΕΥΑΣΜΕΝΗ ΑΠΟ ΟΠΛΙΣΜΕΝΟ ΣΚΥΡΟΔΕΜΑ
70	9	49,00 ΤΜ	0,30Μ	261,00Μ	ΚΑΤΑΣΚΕΥΑΣΜΕΝΗ ΑΠΟ ΟΠΛΙΣΜΕΝΟ ΣΚΥΡΟΔΕΜΑ
71	10	15,50 ΤΜ	0,95Μ	288,00Μ	ΚΑΤΑΣΚΕΥΑΣΜΕΝΗ ΑΠΟ ΟΠΛΙΣΜΕΝΟ ΣΚΥΡΟΔΕΜΑ

3. ΠΡΟΣΚΑΙΡΕΣ ΥΠΑΡΧΟΥΣΕΣ ΚΑΤΑΣΚΕΥΕΣ

Α/Α	ΧΡΗΣΗ	ΕΜΒΑΔΟΝ	ΥΨΟΣ	ΑΠΟΣΤΑΣΗ ΑΠΟ ΟΡΙΟ ΙΔΙΟΚΤΗΣΙΑΣ	
72	BOUTIQUE	16,00 ΤΜ	3,60Μ	50,00Μ	ΒΑΣΗ ΒΕΤΟΝ-ΞΥΛΙΝΗ ΚΑΤΑΣΚΕΥΗ ΜΕ ΣΤΕΓΗ ΑΠΟ ΠΛΑΚΕΣ ΠΗΛΙΟΥ
73	ΚΥΛΙΚΕΙΟ	23,06 ΤΜ	4,85Μ	60,00Μ	ΒΑΣΗ ΒΕΤΟΝ-ΞΥΛΙΝΗ ΚΑΤΑΣΚΕΥΗ ΜΕ ΣΤΕΓΗ ΑΠΟ ΠΛΑΚΕΣ ΠΗΛΙΟΥ
74	DISCO	8,00 ΤΜ	3,60Μ	25,00Μ	ΒΑΣΗ ΒΕΤΟΝ-ΞΥΛΙΝΗ ΚΑΤΑΣΚΕΥΗ ΜΕ ΣΤΕΓΗ ΚΕΡΑΜΙΔΙΑ
75	ΑΡΧΗΓΕΙΟ	37,20 ΤΜ	6,00Μ	45,00Μ	ΒΑΣΗ ΒΕΤΟΝ-ΞΥΛΙΝΗ ΚΑΤΑΣΚΕΥΗ ΜΕ ΣΤΕΓΗ ΚΕΡΑΜΙΔΙΑ
76	ΤΡΑΠΕΖΑΡΙΑ	693,87 ΤΜ	6,50Μ	62,00Μ	ΒΑΣΗ ΒΕΤΟΝ-ΞΥΛΙΝΗ ΚΑΤΑΣΚΕΥΗ ΜΕ ΣΤΕΓΗ ΚΕΡΑΜΙΔΙΑ
77	ΤΗΛΕΦΩΝΕΙΟ	29,00 ΤΜ	3,60Μ	60,00Μ	ΒΑΣΗ ΒΕΤΟΝ-ΞΥΛΙΝΗ ΚΑΤΑΣΚΕΥΗ ΜΕ ΣΤΕΓΗ ΑΠΟ ΠΛΑΚΕΣ ΠΗΛΙΟΥ
78	ΚΟΙΤΩΝΕΣ(20–25)	125,77 ΤΜ	4,30Μ	65,00Μ	ΒΑΣΗ ΒΕΤΟΝ-ΣΙΔ/ΣΚΕΥΗ (ΠΑΝΕΛ) ΚΑΙ ΣΤΕΓΗ ΑΠΟ ΚΕΡΑΜΙΔΙΑ
79	ΠΑΡΑΤΗΡΗΤΗΡΙΟ ΑΘΛΗΤΙΚΟ (ΠΟΜΩΝΑ) ΙΣΟΓΕΙΟ	26,32 ΤΜ	5,10Μ	5,00Μ	ΒΑΣΗ ΒΕΤΟΝ-ΞΥΛΙΝΗ ΚΑΤΑΣΚΕΥΗ ΜΕ ΣΤΕΓΗ ΑΠΟ ΠΛΑΚΕΣ ΠΗΛΙΟΥ
80	ΠΑΡΑΤΗΡΗΤΗΡΙΟ Π.Χ.	7,29 ΤΜ	4,20Μ	66,00Μ	ΒΑΣΗ ΒΕΤΟΝ-ΞΥΛΙΝΗ ΚΑΤΑΣΚΕΥΗ ΜΕ ΣΤΕΓΗ ΑΠΟ ΠΛΑΚΕΣ ΠΗΛΙΟΥ
81	ΠΑΡΑΤΗΡΗΤΗΡΙΟ ΓΗΠΕΔΩΝ COPA CABANA ΠΑΓΟΔΑ	9,20 ΤΜ	6,50Μ	70,00Μ	ΒΑΣΗ ΒΕΤΟΝ-ΞΥΛΙΝΗ ΚΑΤΑΣΚΕΥΗ ΜΕ ΣΤΕΓΗ ΑΠΟ ΠΛΑΚΕΣ ΠΗΛΙΟΥ
82	ΠΑΡΑΤΗΡΗΤΗΡΙΟ ΓΗΠΕΔΩΝ COPA CABANA (ΣΚΑΚΙ)	58,00 ΤΜ	6,50Μ	13,00Μ	ΒΑΣΗ ΒΕΤΟΝ-ΣΙΔΗΡΟΚΑΤΑΣΚΕΥΗ ΜΕ ΕΠΙΚΑΛΥΨΗ ΥΦΑΣΜΑΤΟΣ
83	ΤΡΑΠΕΖΑΡΙΑ BELVEDERE	118,00 ΤΜ	5,00Μ	0,00Μ	ΒΑΣΗ ΒΕΤΟΝ-ΣΙΔΗΡΟΚΑΤΑΣΚΕΥΗ ΚΑΙ ΣΤΕΓΗ ΑΠΟ ΠΑΝΕΛ
84	ΚΡΗΤΗ	70,50 ΤΜ	5,77Μ	62,00Μ	ΒΑΣΗ ΒΕΤΟΝ-ΣΙΔΗΡΟΚΑΤΑΣΚΕΥΗ ΚΑΙ ΣΤΕΓΗ ΑΠΟ ΚΕΡΑΜΙΔΙ

4. ΥΠΑΡΧΟΝΤΑ ΚΤΙΡΙΑ ΜΟΝΙΜΑ

Α/Α	1.ΚΟΙΤΩΝΕΣ	ΕΜΒΑΔΟΝ	ΥΨΟΣ	ΑΠΟΣΤΑΣΗ ΑΠΟ ΟΡΙΟ ΙΔΙΟΚΤΗΣΙΑΣ	
85	ΓΑΛΑΞΙΑΣ	286,44 ΤΜ	7,30Μ	85,00Μ	ΒΑΣΗ ΒΕΤΟΝ-ΣΙΔ/ΣΚΕΥΗ ΜΕ ΤΟΙΧ/ΠΟΙΙΑ ΚΑΙ ΚΕΡΑΜΙΔΙΑ
86	ΝΗΣΙΑ	454,00 ΤΜ	3,00Μ	60,00Μ	ΦΕΡΩΝ ΟΡΓΑΝΙΣΜΟΣ ΑΠΟ ΒΕΤΟΝ & ΤΟΙΧΟΠΟΙΙΑ
87	ΡΟΔΟΣ	70,00 ΤΜ	4,03Μ	60,00Μ	ΒΑΣΗ ΒΕΤΟΝ-ΦΕΡΩΝ ΟΡΓ/ΣΜΟΣ ΒΕΤΟΝ & ΤΟΙΧΟΠΟΙΙΑ
88	ΟΛΥΜΠΟΣ	160,00 ΤΜ	8,67Μ	85,00Μ	ΒΑΣΗ ΒΕΤΟΝ-ΦΕΡΩΝ ΟΡΓ/ΣΜΟΣ ΒΕΤΟΝ & ΤΟΙΧΟΠΟΙΙΑ
89	ΕΠΤΑΝΗΣΑ	359,91 ΤΜ	8,20Μ	16,00Μ	ΦΕΡΩΝ ΟΡΓΑΝΙΣΜΟΣ ΑΠΟ ΒΕΤΟΝ ΚΑΙ ΣΙΔΗΡΟΚΑΤΑΣΚΕΥΗ ΜΕ ΤΟΙΧ/ΠΟΙΙΑ ΚΑΙ ΚΕΡΑΜΙΔΙΑ
90	ΚΟΙΤΩΝΑΣ (1–13)	193,00 ΤΜ	3,85Μ	37,00Μ	ΒΑΣΗ ΑΠΟ ΒΕΤΟΝ-ΤΟΙΧΟΠΟΙΙΑ-ΣΤΕΓΗ ΜΕ ΠΑΝΕΛ
91	ΚΟΙΤΩΝΑΣ (14–16)	55,00 ΤΜ	4,26Μ	27,00Μ	ΒΑΣΗ ΑΠΟ ΒΕΤΟΝ-ΤΟΙΧΟΠΟΙΙΑ-ΣΤΕΓΗ ΜΕ ΠΑΝΕΛ
92	ΚΟΙΤΩΝΑΣ(17–19)	62,28 ΤΜ	5,15Μ	50,50Μ	ΒΑΣΗ ΑΠΟ ΒΕΤΟΝ-ΤΟΙΧΟΠΟΙΙΑ-ΣΤΕΓΗ ΑΠΟ ΚΕΡΑΜΙΔΙΑ
93	ΚΟΙΤΩΝ ΑΡΧΗΓΟΥ	21,45 ΤΜ	4,20Μ	10,00Μ	ΒΑΣΗ ΑΠΟ ΒΕΤΟΝ-ΤΟΙΧΟΠΟΙΙΑ-ΣΤΕΓΗ ΑΠΟ ΚΕΡΑΜΙΔΙΑ
94	ΚΟΙΝΟΤΑΡΧΕΙΟ 6	17,35 ΤΜ	4,40Μ	0,00Μ	ΒΑΣΗ ΑΠΟ ΒΕΤΟΝ-ΤΟΙΧΟΠΟΙΙΑ-ΣΤΕΓΗ ΑΠΟ ΚΕΡΑΜΙΔΙΑ
95	ΚΟΙΝΟΤΑΡΧΕΙΟ 7	15,00 ΤΜ	4,20Μ	1,00Μ	ΒΑΣΗ ΑΠΟ ΒΕΤΟΝ-ΤΟΙΧΟΠΟΙΙΑ-ΣΤΕΓΗ ΑΠΟ ΚΕΡΑΜΙΔΙΑ
Α/Α	**2. ΚΤΙΡΙΑ**	**ΕΜΒΑΔΟΝ**	**ΥΨΟΣ**	**ΑΠΟΣΤΑΣΗ ΑΠΟ ΟΡΙΟ ΙΔΙΟΚΤΗΣΙΑΣ**	
96	ΘΥΡΩΡΕΙΟ	15,36 ΤΜ	4,45Μ	110,50Μ	ΒΑΣΗ ΑΠΟ ΒΕΤΟΝ-ΤΟΙΧΟΠΟΙΙΑ-ΣΤΕΓΗ ΑΠΟ ΚΕΡΑΜΙΔΙΑ
97	ΜΑΓΕΙΡΙΟ	317,59 ΤΜ	4,00Μ	82,00Μ	ΒΑΣΗ ΑΠΟ ΒΕΤΟΝ-ΤΟΙΧΟΠΟΙΙΑ-ΣΤΕΓΗ ΑΠΟ ΚΕΡΑΜΙΔΙΑ
98	ΠΟΛΙΤΙΣΤΙΚΟ–ΛΕΒ/ΣΙΟ– – ΑΠΟΘΗΚΕΣ	322,00 ΤΜ	8,57Μ	83,00Μ	ΦΕΡΩΝ ΟΡΓΑΝΙΣΜΟΣ ΑΠΟ ΒΕΤΟΝ & ΤΟΙΧΟΠΟΙΙΑ
99	ΔΙΟΙΚΗΤΗΡΙΟ	150,00 ΤΜ	13,50Μ	135,00Μ	ΦΕΡΩΝ ΟΡΓΑΝΙΣΜΟΣ ΑΠΟ ΒΕΤΟΝ & ΤΟΙΧΟΠΟΙΙΑ
100	ΘΕΑΤΡΟ	26,00 ΤΜ	5,10Μ	22,00Μ	ΒΑΣΗ ΑΠΟ ΒΕΤΟΝ-ΤΟΙΧΟΠΟΙΙΑ-ΣΤΕΓΗ ΑΠΟ ΚΕΡΑΜΙΔΙΑ
101	ΑΝΤΛ/ΣΙΟ ΛΙΜΝΗΣ	8,00 ΤΜ	2,00Μ	20,00Μ	ΒΑΣΗ ΑΠΟ ΒΕΤΟΝ-ΤΟΙΧΟΠΟΙΙΑΣΤΕΓΗ ΑΠΟ ΒΕΤΟΝ
102	ΑΠΟΔΥΤΗΡΙΑ W.C. ΓΗΠΕΔΩΝ	55,55 ΤΜ	2,60Μ	13,00Μ	
103	ΕΞΩΤΕΡΙΚΕΣ ΤΟΥΑΛΕΤΕΣ	15,74 ΤΜ	2,50Μ	35,00Μ	ΒΑΣΗ ΑΠΟ ΒΕΤΟΝ-ΤΟΙΧΟΠΟΙΙΑ-ΣΤΕΓΗ ΜΕ ΠΑΝΕΛ
104	ΙΣΟΓΕΙΟ	68,00 ΤΜ	5,00Μ	39,00Μ	ΦΕΡΩΝ ΟΡΓΑΝΙΣΜΟΣ ΑΠΟ ΒΕΤΟΝ & ΤΟΙΧΟΠΟΙΙΑ
105	ΠΑΡΑΤΗΡΗΤΗΡΙΟ BELVEDERE	14,08 ΤΜ	3,50Μ	5,00Μ	ΒΑΣΗ ΑΠΟ ΒΕΤΟΝ-ΤΟΙΧΟΠΟΙΙΑ-ΣΤΕΓΗ ΜΕ ΚΕΡΑΜΙΔΙΑ
106	ΕΞΩΤΕΡΙΚΑ W.C.	16,13 ΤΜ	2,00Μ	30,50Μ	ΒΑΣΗ ΑΠΟ ΒΕΤΟΝ-ΤΟΙΧΟΠΟΙΙΑ-ΣΤΕΓΗ ΜΕ ΠΑΝΕΛ
107	ΑΠΟΘΗΚΗ ΑΠΟΡΡΙΜΑΤΩΝ	38,72 ΤΜ		50,00Μ	ΒΑΣΗ ΑΠΟ ΒΕΤΟΝ-ΤΟΙΧΟΠΟΙΙΑ-ΣΤΕΓΗ ΜΕ ΠΑΝΕΛ
108	ΚΤΙΡΙΟ ΗΛΕΚΤΡΟΠΑΡΑΓΩΓΗΣ	37,20 ΤΜ	4,13Μ	20,00Μ	ΒΑΣΗ ΑΠΟ ΒΕΤΟΝ-ΤΟΙΧΟΠΟΙΙΑ-ΣΤΕΓΗ ΜΕ ΠΑΝΕΛ
109	ΕΓΚΑΤΑΣΤΑΣΗ ΒΙΟΛΟΓΙΚΟΥ	248,68 ΤΜ	4,00Μ	15,00Μ	ΒΑΣΗ ΑΠΟ ΒΕΤΟΝ-ΤΟΙΧΟΠΟΙΙΑ-ΣΤΕΓΗ ΜΕ ΠΑΝΕΛ
110	ΑΝΤΛΙΟΣΤΑΣΙΟ ΒΟΘΡΟΥ	7,20 ΤΜ		15,00Μ	ΒΑΣΗ ΑΠΟ ΒΕΤΟΝ-ΤΟΙΧΟΠΟΙΙΑ-ΣΤΕΓΗ ΜΕ ΠΑΝΕΛ
111	ΙΣΟΓΕΙΟ ΚΤΙΣΜΑ ΥΔΑΤ/ΝΗΣ ΠΟΣΙΜΟΥ ΥΔΑΤΟΣ	25,00 ΤΜ	3,00Μ	3,00Μ	ΒΑΣΗ ΑΠΟ ΒΕΤΟΝ-ΤΟΙΧΟΠΟΙΙΑ-ΣΤΕΓΗ ΜΕ ΠΑΝΕΛ
112	ΙΣΟΓΕΙΟ	25,00 ΤΜ	2,50Μ	5,00Μ	ΒΑΣΗ ΑΠΟ ΒΕΤΟΝ-ΤΟΙΧΟΠΟΙΙΑ-ΣΤΕΓΗ ΜΕ ΠΛΑΚΑ ΒΕΤΟΝ
113	W.C. ΔΕΞΑΜΕΝΗΣ	25,00 ΤΜ	2,50Μ	2,50Μ	ΒΑΣΗ ΑΠΟ ΒΕΤΟΝ-ΤΟΙΧΟΠΟΙΙΑ

ΕΜΒΑΔΟΝ ΠΡΟΣΚΑΙΡΩΝ & ΜΟΝΙΜΩΝ ΚΑΤΑΣΚΕΥΩΝ ΕΝΤΟΣ ΔΑΣΙΚΟΥ ΧΑΡΑΚΤΗΡΑ = 5994,06 τ.μ.

ΕΜΒΑΔΟΝ ΠΡΟΣΚΑΙΡΩΝ &ΜΟΝΙΜΩΝ ΚΑΤΑΣΚΕΥΩΝ ΕΝΤΟΣ ΑΓΡΟΤΙΚΟΥ ΧΑΡΑΚΤΗΡΑ = 1190,65 τ.μ.

ΕΜΒΑΔΟΝ ΠΡΟΣΚΑΙΡΩΝ & ΜΟΝΙΜΩΝ ΚΑΤΑΣΚΕΥΩΝ ΕΝΤΟΣ ΑΝΑΔΑΣΩΤΕΩΝ ΕΚΤΑΣΕΩΝ = 122,75 τ.μ.

5. ΥΠΑΡΧΟΥΣΕΣ ΑΘΛΗΤΙΚΕΣ ΕΓΚΑΤΑΣΤΑΣΕΙΣ

	Α/Α		ΕΜΒΑΔΟΝ
Γ1	1	ΓΗΠΕΔΟ PING PONG	267,26 ΤΜ
Γ2	2	ΓΗΠΕΔΟ BASKETBALL	463,00 ΤΜ
Γ3	3	ΚΕΡΚΙΔΕΣ ΓΗΠΕΔΟΥ BASKETBALL	392,60 ΤΜ
Γ4	4	ΓΗΠΕΔΟ BASKETBALL	420,00 ΤΜ
Γ5	5	ΓΗΠΕΔΟ BASKETBALL	420,00 ΤΜ
Γ6	6	ΓΗΠΕΔΟ HANDBALL	1250,00 ΤΜ
Γ7	7	ΓΗΠΕΔΟ ΠΟΔΟΣΦΑΙΡΟΥ MARACANNA	5800,00 ΤΜ
Γ8	8	ΓΗΠΕΔΟ ΕΝΟΡΓΑΝΗΣ ΓΥΜΝΑΣΤΙΚΗΣ	110,00 ΤΜ
Γ9	9	ΓΗΠΕΔΟ BEACH VOLLEY	330,00 ΤΜ
Γ10	10	ΓΗΠΕΔΟ BEACH SOCCER	936,00 ΤΜ
Γ11	11	ΚΕΡΚΙΔΕΣ ΓΗΠΕΔΟΥ BEACH SOCCER	35,20 ΤΜ
Γ12	12	ΓΗΠΕΔΟ ΠΟΔΟΣΦΑΙΡΟΥ	2100,00 ΤΜ
Γ13	13	ΓΗΠΕΔΟ TENNIS	253,00 ΤΜ
Γ14	14	ΓΗΠΕΔΟ TENNIS	253,00 ΤΜ
Γ15	15	ΓΗΠΕΔΟ BASKETBALL	420,00 ΤΜ
Γ16	16	ΓΗΠΕΔΟ VOLLEY BALL	162,00 ΤΜ
Γ17	17	ΓΗΠΕΔΟ ΠΟΔΟΣΦΑΙΡΟΥ ΑΚΑΔΗΜΙΑΣ	9350,00 ΤΜ
Γ18	18	ΓΗΠΕΔΟ BEACH SOCCER – VOLLEY	3913,00 ΤΜ

ΕΜΒΑΔΟΝ ΧΩΡΩΝ ΑΘΛΗΣΗΣ ΕΝΤΟΣ ΔΑΣΙΚΟΥ ΧΑΡΑΚΤΗΡΑ = 2033,17 τ.μ.

ΕΜΒΑΔΟΝ ΧΩΡΩΝ ΑΘΛΗΣΗΣ ΕΝΤΟΣ ΑΓΡΟΤΙΚΟΥ ΧΑΡΑΚΤΗΡΑ = 13209,69 τ.μ.

ΕΜΒΑΔΟΝ ΧΩΡΩΝ ΑΘΛΗΣΗΣ ΕΝΤΟΣ ΑΝΑΔΑΣΩΤΕΩΝ ΕΚΤΑΣΕΩΝ = 11632,20 τ.μ.

ΠΡΟΣΑΡΤΑΤΑΙ
Στην αριθ. 2068
Απόφασή μας
Αθήνα, 16-6-2016
Η ασκούσα καθήκοντα Γεν. Γραμματέα Αποκεντρωμένης Δ/σης Αττικής
Τ.Υ.
ΚΑΛΛΙΟΠΗ ΚΑΡΔΑΜΙΤΣΗ


ΘΕΩΡΗΘΗΚΕ
και προσαρτάται στο υπ αριθ. 1381/16 έγγραφό μας
Καπανδρίτι 27-5-2016
Ο Δασάρχης
ΖΙΑΖΙΑΡΗΣ ΙΩΑΝΝΗΣ
Δασολόγος

Ο ΣΥΝΤΑΚΤΗΣ
ΔΙΟΝΥΣΙΟΣ ΣΩΤΗΡΟΠΟΥΛΟΣ
ΔΑΣΟΛΟΓΟΣ

ΑΠΟΣΠΑΣΜΑ ΔΙΑΓΡΑΜΜΑΤΟΣ ΓΥΣ ΚΛΙΜΑΚΑΣ 1:5000 - 6426/2

ΙΔΙΟΚΤΗΣΙΑ ΔΕΣΜΟΣ Α.Ε. ΣΤΗ ΘΕΣΗ ΓΚΟΥΡΙ–ΓΚΑΖ

ΣΗΜΕΙΑ	ΠΙΝΑΚΑΣ ΣΥΝΤΕΤΑΓΜΕΝΩΝ	
α/α	Χ	Ψ
1	489071. 61	4236631. 17
2	489160. 28	4236689. 88
3	489165. 78	4236669. 94
4	489163. 82	4236631. 2
5	489210. 21	4236620. 14
6	489234. 67	4236606. 57
7	489246. 6	4236630. 03
8	489269. 73	4236614. 55
9	489324. 18	4236689. 28
10	489372. 3	4236676. 35
11	489425. 07	4236691. 9
12	489426. 21	4236693. 54
13	489434. 62	4236697. 06
14	489521. 85	4236645. 17
15	489508. 92	4236627. 37
16	489492. 96	4236605. 4
17	489487. 67	4236598. 11
18	489472. 92	4236577. 81
19	489477. 25	4236553. 88
20	489487. 92	4236553. 09
21	489486. 47	4236544. 55
22	489513. 98	4236527. 92
23	489526. 36	4236521. 4
24	489536. 11	4236516. 32
25	489566. 81	4236505. 18
26	489562. 06	4236482. 27
27	489548. 86	4236449. 96
28	489541. 37	4236452. 64
29	489449. 59	4236437. 89
30	489338. 35	4236453. 49
31	489300. 32	4236478. 62
32	489283. 00	4236489. 87
33	489272. 04	4236491. 87
34	489148. 35	4236545. 64
35	489079. 83	4236590. 79
36	489273. 65	4236544. 85
37	489286. 84	4236567. 26
38	489309. 37	4236600. 76
37'	489290. 86	4236606. 77
29'	489448. 85	4236433. 59
41	489322. 65	4236538. 38
42	489361. 55	4236541. 06
43	489368. 4	4236553. 27
44	489446. 21	4236547. 74
45	489429. 26	4236437. 12
46	489459. 47	4236495. 61
47	489435. 19	4236650. 13
48	489461. 16	4236639. 01
49	489464. 61	4236642. 1
50	489461. 91	4236661. 35
51	489464. 71	4236664. 87
52	489417. 2	4236680. 55
53	489290. 7	4236708. 43
54	489316. 88	4236767. 07
55	489314. 26	4236784. 01
56	489316. 24	4236840. 38
57	489347. 24	4236821. 91
58	489403. 98	4236777. 65
59	489426. 46	4236760. 96

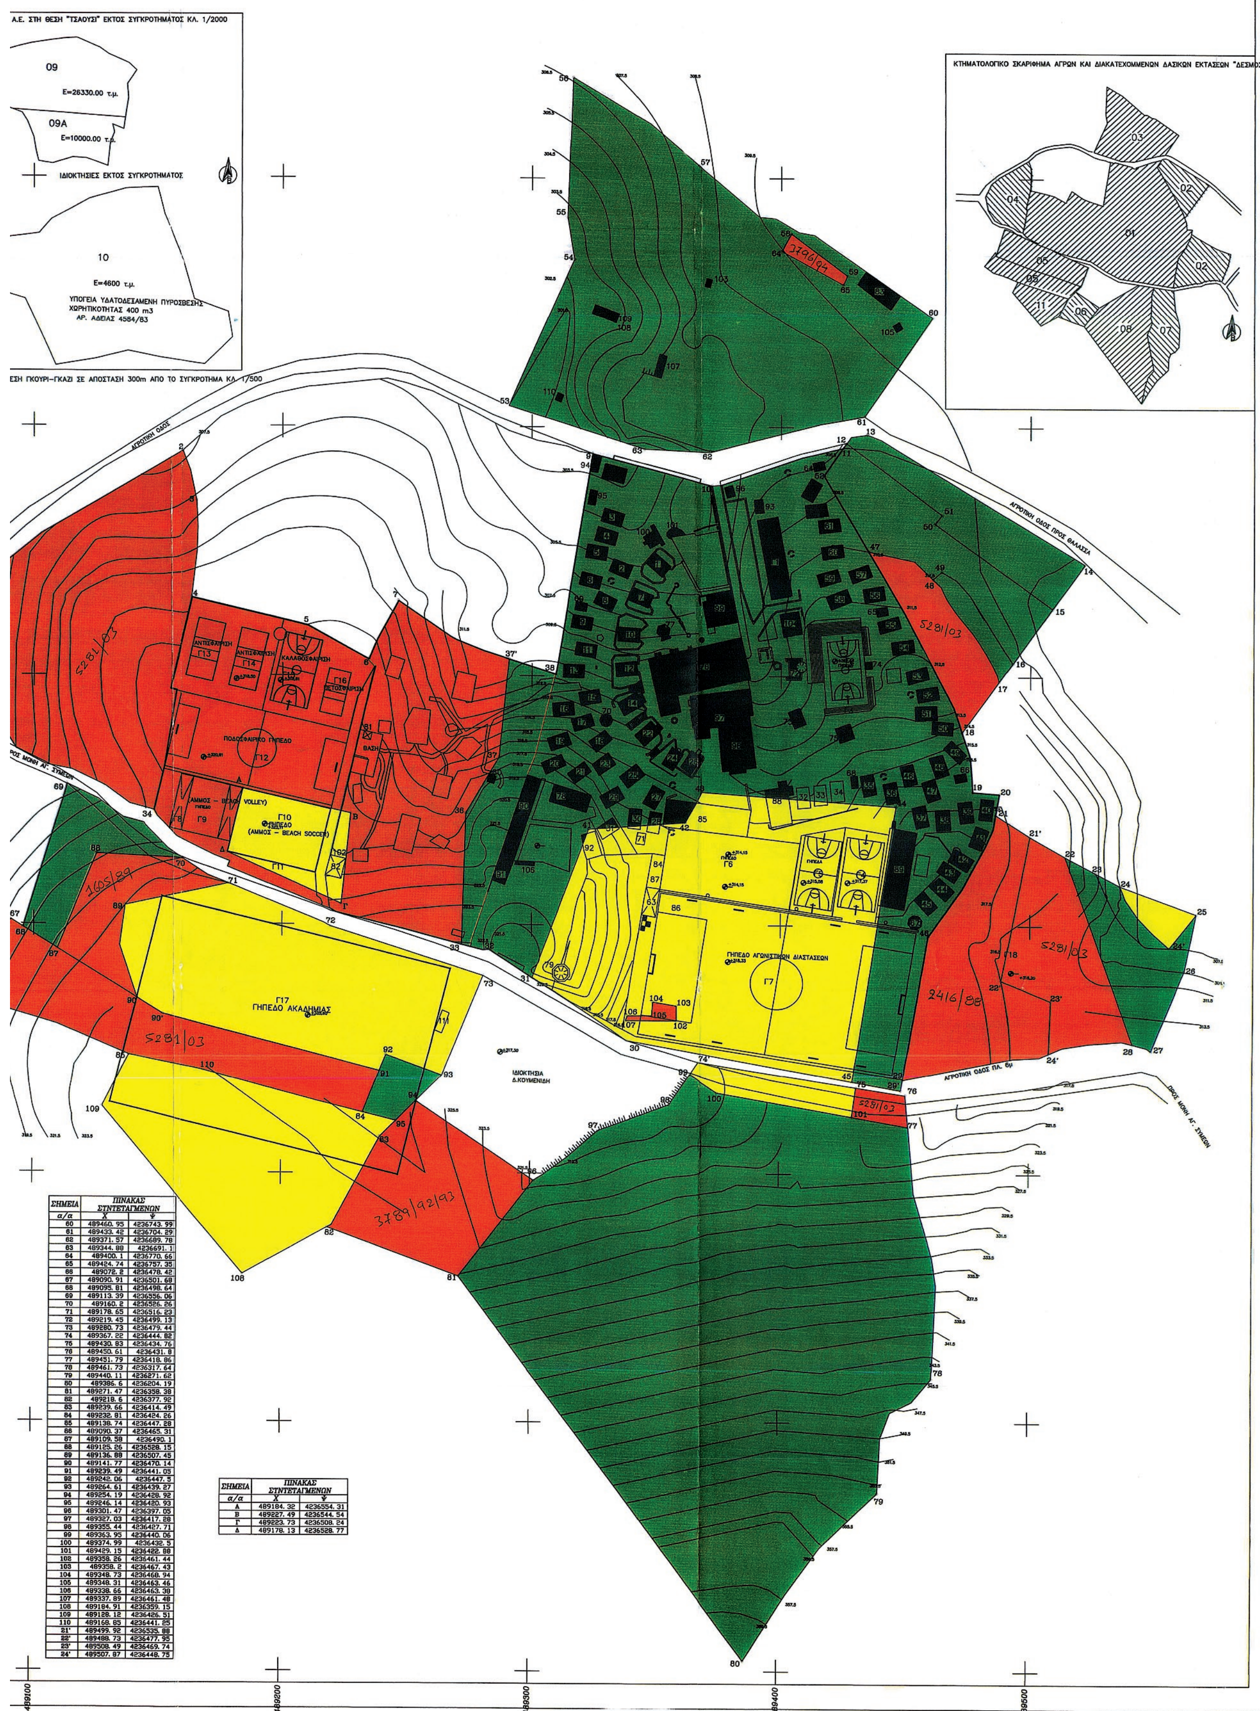

ΣΗΜΕΙΑ	ΠΙΝΑΚΑΣ ΣΥΝΤΕΤΑΓΜΕΝΩΝ	
α/α	Χ	Ψ
60	489460. 95	4236743. 99
61	489433. 42	4236704. 29
62	489371. 57	4236689. 78
63	489344. 88	4236691. 1
64	489400. 1	4236770. 66
65	489424. 74	4236757. 35
66	489072. 2	4236478. 42
67	489090. 91	4236501. 68
68	489095. 81	4236498. 64
69	489113. 39	4236556. 06
70	489160. 2	4236526. 26
71	489178. 65	4236516. 23
72	489219. 45	4236499. 13
73	489280. 73	4236479. 44
74	489367. 22	4236444. 82
75	489430. 83	4236434. 76
76	489450. 61	4236431. 8
77	489451. 79	4236418. 86
78	489461. 73	4236317. 64
79	489440. 11	4236271. 62
80	489386. 6	4236204. 19
81	489271. 47	4236358. 38
82	489218. 6	4236377. 92
83	489239. 66	4236414. 49
84	489232. 81	4236424. 26
85	489138. 74	4236447. 28
86	489090. 37	4236465. 31
87	489109. 58	4236490. 1
88	489125. 26	4236528. 15
89	489136. 88	4236507. 45
90	489141. 77	4236470. 14
91	489239. 49	4236441. 05
92	489242. 06	4236447. 5
93	489264. 61	4236439. 27
94	489254. 19	4236428. 92
95	489246. 14	4236420. 93
96	489301. 47	4236397. 05
97	489327. 03	4236417. 28
98	489355. 44	4236427. 71
99	489363. 95	4236440. 06
100	489374. 99	4236432. 5
101	489429. 15	4236422. 88
102	489358. 26	4236461. 44
103	489358. 2	4236467. 43
104	489348. 73	4236468. 94
105	489348. 31	4236463. 46
106	489338. 66	4236463. 38
107	489337. 89	4236461. 48
108	489184. 91	4236359. 15
109	489128. 12	4236426. 51
110	489168. 85	4236441. 25
21'	489499. 92	4236535. 88
22'	489488. 73	4236477. 95
23'	489508. 49	4236469. 74
24'	489507. 87	4236448. 75

ΣΗΜΕΙΑ	ΠΙΝΑΚΑΣ ΣΥΝΤΕΤΑΓΜΕΝΩΝ	
α/α	Χ	Ψ
Α	489184. 32	4236554. 31
Β	489227. 49	4236544. 54
Γ	489223. 73	4236508. 24
Δ	489178. 13	4236528. 77

Α.Ε.

ΥΠΟΜΝΗΜΑ

1. Η ΑΠΟΤΥΠΩΣΗ ΕΓΙΝΕ ΜΕ ΗΛΕΚΤΡΟΝΙΚΑ ΟΡΓΑΝΑ
2. Η ΕΜΒΑΔΟΜΕΤΡΗΣΗ ΕΓΙΝΕ ΣΥΜΦΩΝΑ ΜΕ ΤΟΝ ΤΥΠΟ ΤΟΥ GAUSS
3. ΣΥΣΤΗΜΑ ΣΥΝΤΕΤΑΓΜΕΝΩΝ ΗΑΤΤ
4. ΤΑ ΟΡΙΑ ΥΠΟΔΕΙΧΘΗΚΑΝ ΑΠΟ ΤΟΥΣ ΙΔΙΟΚΤΗΤΕΣ

ΕΜΒΑΔΟΜΕΤΡΗΣΗ

ΕΝΟΤΗΤΑ Α (ΕΚΤΑΣΗ 03), Ε=14041,37 m2
ΕΜΒΑΔΟΝ ΒΟΡΕΙΑΣ ΕΚΤΑΣΗΣ -3-
Ε3=14041,37 m2

ΕΝΟΤΗΤΑ Β (ΕΚΤΑΣΕΙΣ 1,2,4), Ε=75246.58 m2
ΕΜΒΑΔΟΝ ΚΕΝΤΡΙΚΗΣ, ΠΕΡΙΜΑΝΔΡΩΜΕΝΗΣ ΕΚΤΑΣΗΣ -1-
Ε1=53494,68 m2

ΕΜΒΑΔΟΝ ΔΥΤΙΚΩΝ ΕΚΤΑΣΕΩΝ -2-
Ε2=13136,67 m2

ΕΜΒΑΔΟΝ ΑΝΑΤΟΛΙΚΗΣ ΕΚΤΑΣΗΣ -4-
Ε4=8615,23 m2

ΕΝΟΤΗΤΑ Γ (ΕΚΤΑΣΕΙΣ 5,6,7,8), Ε=45034,61 m2
ΕΜΒΑΔΟΝ ΝΟΤΙΑΣ ΕΚΤΑΣΗΣ -5-
Ε5=14024,92 m2

ΕΜΒΑΔΟΝ ΝΟΤΙΑΣ ΕΚΤΑΣΗΣ -6-
Ε6=3179,32 m2

ΕΜΒΑΔΟΝ ΝΟΤΙΑΣ ΕΚΤΑΣΗΣ -7-
Ε7=8959,83 m2

ΕΜΒΑΔΟΝ ΝΟΤΙΑΣ ΕΚΤΑΣΗΣ -8-
Ε8=18870,54 m2

ΕΝΟΤΗΤΑ Δ (ΕΚΤΑΣΗ 11), Ε= 5078,50 m2
ΕΜΒΑΔΟΝ ΝΟΤΙΑΣ ΕΚΤΑΣΗΣ -11-
Ε11=5078,50 m2

ΣΥΝΟΛΟ ΕΚΤΑΣΕΩΝ Ε= 139401,06 m2

ΕΜΒΑΔΟ ΔΑΣΙΚΗΣ ΕΚΤΑΣΗΣ = 75937,91 Τ.Μ.

ΕΜΒΑΔΟ ΑΓΡΟΤΙΚΗΣ ΕΚΤΑΣΗΣ = 25098,53 Τ.Μ.

ΕΜΒΑΔΟ ΑΝΑΔΑΣΩΤΕΑΣ ΕΚΤΑΣΗΣ = 38364,62 Τ.Μ.

ΕΜΒΑΔΟ ΣΥΝΟΛΙΚΗ ΕΚΤΑΣΗΣ = 139401,06 Τ.Μ.

ΟΡΟΙ ΔΟΜΗΣΗΣ ΓΙΑ ΤΙΣ ΚΑΤΑΣΚΗΝΩΣΕΙΣ ΣΥΜΦΩΝΑ ΜΕ ΤΟΝ Ν. 3208/03 ΑΡΘΡΟ 18

ΚΑΛΥΨΗ : ΜΕΓΙΣΤΗ ΕΠΙΤΡΕΠΟΜΕΝΗ ΚΑΛΥΨΗ ΠΡΟΣΚΑΙΡΩΝ ΚΑΙ ΜΟΝΙΜΩΝ ΚΑΤΑΣΚΕΥΩΝ 15%
ΥΨΟΣ : ΜΕΓΙΣΤΟ ΥΨΟΣ
ΜΕΓΙΣΤΟ ΕΠΙΤΡΕΠΟΜΕΝΟ ΥΨΟΣ ΚΑΤΑΣΚΕΥΩΝ 4,00Μ+2,00Μ ΣΤΕΓΗ
ΑΠΟΣΤΑΣΗ: ΕΠΙΤΡΕΠΟΜΕΝΗ ΑΠΟΣΤΑΣΗ ΚΑΤΑΣΚΕΥΩΝ ΑΠΟ ΤΑ ΟΡΙΑ 5Μ
ΕΠΙΤΡΕΠΕΤΑΙ Η ΔΗΜΙΟΥΡΓΙΑ ΑΘΛΗΤΙΚΩΝ ΕΓΚΑΤΑΣΤΑΣΕΩΝ ΕΝΤΟΣ ΤΩΝ ΕΚΤΑΣΕΩΝ (ΑΡΘΡΟ 18 Ν. 3208/03 ΦΕΚ 3030)
ΜΕΧΡΙ ΤΟΥ 10% ΑΥΤΩΝ (Ν.3467/21/6/06 ΑΡΘΡΟ 19)

ΕΠΙΤΡΕΠΟΜΕΝΑ ΣΤΟΙΧΕΙΑ ΔΟΜΗΣΗΣ

ΚΑΛΥΨΗ:
ΕΠΙΤΡΕΠΟΜΕΝΗ ΚΑΛΥΨΗ ΤΩΝ ΠΡΟΣΚΑΙΡΩΝ ΚΑΙ ΤΩΝ ΜΟΝΙΜΩΝ ΚΑΤΑΣΚΕΥΩΝ 15%
75937,91 x 0,15 = 11390,69 τ.μ.
ΕΠΙΤΡΕΠΟΜΕΝΗ ΚΑΛΥΨΗ ΤΩΝ ΑΘΛΗΤΙΚΩΝ ΕΓΚΑΤΑΣΤΑΣΕΩΝ 10%
75937,91 x 0,10 = 7593,79 τ.μ.

ΠΡΑΓΜΑΤΟΠΟΙΟΥΜΕΝΑ ΣΤΟΙΧΕΙΑ ΔΟΜΗΣΗΣ

ΚΑΛΥΨΗ

ΥΠΑΡΧΟΝΤΑ ΚΤΙΡΙΑ ΠΡΟΣΚΑΙΡΑ ΚΑΙ ΜΟΝΙΜΑ

ΠΡΑΓΜΑΤΟΠΟΙΟΥΜΕΝΗ ΚΑΛΥΨΗ ΕΝΤΟΣ ΔΑΣΙΚΩΝ ΕΚΤΑΣΕΩΝ: 5994,06 τ.μ. < 11390,60 τ.μ. ΕΠΙΤΡΕΠΟΜΕΝΗΣ
ΠΡΑΓΜΑΤΟΠΟΙΟΥΜΕΝΗ ΚΑΛΥΨΗ ΕΝΤΟΣ ΑΓΡΟΤΙΚΩΝ ΕΚΤΑΣΕΩΝ: 1190,65 τ.μ.
ΠΡΑΓΜΑΤΟΠΟΙΟΥΜΕΝΗ ΚΑΛΥΨΗ ΕΝΤΟΣ ΑΝΑΔΑΣΩΤΕΩΝ ΕΚΤΑΣΕΩΝ: 122,75 τ.μ.

ΥΠΑΡΧΟΥΣΕΣ ΑΘΛΗΤΙΚΕΣ ΕΓΚΑΤΑΣΤΑΣΕΙΣ

ΚΑΛΥΨΗ ΕΝΤΟΣ ΔΑΣΙΚΩΝ ΕΚΤΑΣΕΩΝ: 2033,17 τ.μ. < 7593,79 τ.μ. ΕΠΙΤΡΕΠΟΜΕΝΗΣ
ΚΑΛΥΨΗ ΕΝΤΟΣ ΑΓΡΟΤΙΚΩΝ ΕΚΤΑΣΕΩΝ: 13209,69 τ.μ.
ΚΑΛΥΨΗ ΕΝΤΟΣ ΑΝΑΔΑΣΩΤΕΩΝ ΕΚΤΑΣΕΩΝ: 11632,20 τ.μ.

ΜΠΙΤΑΚΟΣ ΓΕΩΡΓΙΟΣ
ΑΓΡΟΝΟΜΟΣ ΤΟΠΟΓΡΑΦΟΣ ΜΗΧΑΝΙΚΟΣ Ε.Μ.Π.

ΚΑΠΑΝΔΡΙΤΙ - ΑΤΤΙΚΗΣ
ΤΗΛ. 2295052554

ΕΡΓΟΔΟΤΗΣ

ΔΕΣΜΟΣ ΚΑΤΑΣΚΗΝΩΣΕΙΣ- ΠΑΙΔΙΚΕΣ ΕΞΟΧΕΣ-ΑΘΛΗΤΙΚΟ ΚΕΝΤΡΟ
"KINDERLAND" ΑΝΩΝΥΜΗ ΕΤΑΙΡΕΙΑ

ΤΟΠΟΓΡΑΦΙΚΟ ΔΙΑΓΡΑΜΜΑ
Ε Γ Κ Α Τ Α Σ Τ Α Σ Η Σ
ΕΝΤΟΣ ΤΩΝ ΙΔΙΟΚΤΗΤΩΝ ΔΑΣΙΚΩΝ ΚΑΙ ΜΗ ΕΚΤΑΣΕΩΝ ΤΗΣ
«ΔΕΣΜΟΣ ΚΑΤΑΣΚΗΝΩΣΕΙΣ-ΠΑΙΔΙΚΕΣ ΕΞΟΧΕΣ-ΑΘΛΗΤΙΚΟ ΚΕΝΤΡΟ KINDERLAND Α.Ε.»
ΣΥΝΟΛΙΚΟ ΕΜΒΑΔΟ = 139401,06 τ.μ.

ΘΕΣΗ
"ΚΑΛΠΑΤΣΑΚΙ"
ΔΗΜΟΣ ΚΑΛΑΜΟΥ - ΝΟΜΟΣ ΑΤΤΙΚΗΣ

ΘΕΜΑ ΣΧΕΔΙΟΥ	ΑΡΙΘΜΟΣ ΣΧΕΔΙΟΥ	ΕΓΚΑΤΑΣΤΑΣΗ - Τ2
ΤΟΠΟΓΡΑΦΙΚΟ ΔΙΑΓΡΑΜΜΑ	ΚΛΙΜΑΚΑ 1:1000	

ΧΡΟΝΟΣ ΜΕΛΕΤΗΣ : ΣΕΠΤΕΜΒΡΙΟΣ 2014

ΥΠΟΓΡΑΦΗ	ΣΦΡΑΓΙΔΑ
	ΜΠΙΤΑΚΟΣ ΕΥΑΓ. ΓΕΩΡΓΙΟΣ ΔΙΠΛΩΜΑΤΟΥΧΟΣ ΑΓΡΟΝΟΜΟΣ ΤΟΠΟΓΡΑΦΟΣ ΜΗΧΑΝΙΚΟΣ ΕΘΝΙΚΟ ΜΕΤΣΟΒΙΟ ΠΟΛΥΤΕΧΝΕΙΟ ΜΕΛΟΣ Τ.Ε.Ε. ΑΡΙΘ. ΜΗΤΡΩΟΥ 7908 ΚΑΠΑΝΔΡΙΤΙ ΑΤΤΙΚΗΣ ΤΗΛ. 0295 - 5276

Αριθμ. 47493/1583 (2)

Κήρυξη ως αναδασωτέων εκτάσεων συνολικού εμβαδού 24,370 στρ. στη θέση «Σοφό » περιφέρειας Δήμου Ασπροπύργου Ν. Αττικής.

Ο ΓΕΝΙΚΟΣ ΓΡΑΜΜΑΤΕΑΣ ΑΠΟΚΕΝΤΡΩΜΕΝΗΣ ΔΙΟΙΚΗΣΗΣ ΑΤΤΙΚΗΣ

Έχοντας υπόψη:

1. Τα αρθ. 6, 280 του Ν.3852/4-6-2010 «Νέα αρχιτεκτονική της Αυτοδιοίκησης και της Αποκεντρωμένης Διοίκησης - Πρόγραμμα Καλλικράτης».

2. Το Π.δ. 135/23-12-10 «Οργανισμός Αποκεντρωμένης Διοίκησης Αττικής».

3. Την παρ. 3 του αρθ. 117 του Συντάγματος.

4. Τις διατάξεις των αρθ. 41 παρ. 1 και 38 παρ. 1 του Ν.998/1979 «Περί προστασίας των δασών και δασικών εν γένει εκτάσεων της χώρας», όπως ισχύει.

5. Τις υπ’ αριθμ. 160417/1180/8-7-80 και 182447/3049/24-9-80 δ/γές Υπ. Γεωργίας.

6. Τις διατάξεις του άρθρου 56 Ν. 4257/2014 ΦΕΚ 93/Α/14-4-14 « Άσκηση καθηκόντων Γενικού Γραμματέα».

7. Την υπ. αρ. 4 πράξη του Υπουργικού Συμβουλίου της 6ης Φεβρουαρίου 2015 (ΦΕΚ 24/Α/6-2-2015) « Παραίτηση Γενικών Γραμματέων Α.Δ της χώρας.

8. Την υπ’ αριθμ. 38028/1391/19-5-2016 πρόταση του Δασαρχείου Αιγάλεω και την από 14-6-16 εισήγηση-σύμφωνη γνώμη της Δ/νσης Δασών Δυτικής Αττικής, αποφασίζουμε:

Κηρύσσουμε ως αναδασωτέα λόγω πυρκαγιάς, με σκοπό τη διατήρηση του δασικού χαρακτήρα της έκτασης, ώστε να αποκλεισθεί η διάθεση της για άλλο σκοπό πλην δασικού, έκταση συνολικού εμβαδού 24,370 στρ., που βρίσκεται στη θέση «Σοφό » περιφέρειας Δήμου Ασπροπύργου Ν. Αττικής, όπως απεικονίζεται στο επισυναπτόμενο απόσπασμα πινακίδας Γ.Υ.Σ. αρ. Φ.Χ. 6433/8 με στοιχεία (1,2,3,4,5,6,7,8,9,10,11,12,13,14,15,16,17,18, 19,20,1) συμπεριλαμβανομένου πίνακα συντεταγμένων κατά ΕΓΣΑ 87 της συντάκτριας Δασολόγου Οικονόμου Βασιλικής υπαλλήλου του Δασαρχείου Αιγάλεω, υπογεγραμμένο από την Δασάρχη Αιγάλεω και θεωρημένο από την Δ/ντρια Δασών Δυτικής Αττικής, το οποίο αποτελεί αναπόσπαστο μέρος της απόφασης αυτής και έχει όρια σήμερα ως εξής:

Βόρεια: Με έκταση με ανθρωπογενείς επεμβάσεις.

Ανατολικά: Με δασική έκταση και έκταση η οποία έχει υποστεί εκσκαφή.

Δυτικά: Με ρέμα φέρον δασική βλάστηση, πέραν αυτού ασφαλτόδρομο και εν συνεχεία δασική έκταση.

Νότια: Με πρόχειρη οδό.

Η αποκατάσταση της βλάστησης θα γίνει με φυσική αναγέννηση ή με πρόγραμμα τεχνητής αναδάσωσης εντός τριών το πολύ ετών που θα καταρτίσει η υπηρεσία μας.

Η απόφαση αυτή να δημοσιευθεί στην Εφημερίδα της Κυβερνήσεως.


Αιγάλεω, 5 Ιουλίου 2016

Η Ασκούσα καθήκοντα Γενικού Γραμματέα
Αποκεντρωμένης Διοίκησης

ΚΑΛΛΙΟΠΗ ΚΑΡΔΑΜΙΤΣΗ

Τοπογραφικό επί αποσπάσματος χάρτη ΓΥΣ (6433/8) κλιμ. 1:5000 στο οποίο απεικονίζεται η έκταση που κάηκε στη θέση «Σοφό» Δ. Ασπροπύργου και απεικονίζεται υπό στοιχεία (1, 2, 3, 4, 5, 6, 7,8 ,9 ,10, 11, 12, 13, 14, 15, 16, 17, 18, 19, 20, 1) εμβαδού (24,370 στρ.) για την οποία προτείνεται η κήρυξη της ως αναδασωτέας.

1/ X=461995.0000 Y=4217942.0000
2/ X=462034.0000 Y=4217928.0000
3/ X=462200.0000 Y=4217862.0000
4/ X=462190.0000 Y=4217997.0000
5/ X=462212.0000 Y=4218019.0000
6/ X=462204.0000 Y=4218036.0000
7/ X=462189.0000 Y=4218040.0000
8/ X=462193.0000 Y=4218115.0000
9/ X=462170.0000 Y=4218116.0000
10/ X=462174.0000 Y=4218097.0000
11/ X=462185.0000 Y=4217997.0000
12/ X=462144.0000 Y=4218011.0000
13/ X=462135.0000 Y=4217990.0000
14/ X=462176.0000 Y=4217973.0000
15/ X=462172.0000 Y=4217951.0000
16/ X=462117.0000 Y=4217957.0000
17/ X=462104.0000 Y=4217984.0000
18/ X=462089.0000 Y=4217994.0000
19/ X=462107.0000 Y=4218064.0000
20/ X=462077.0000 Y=4218131.0000

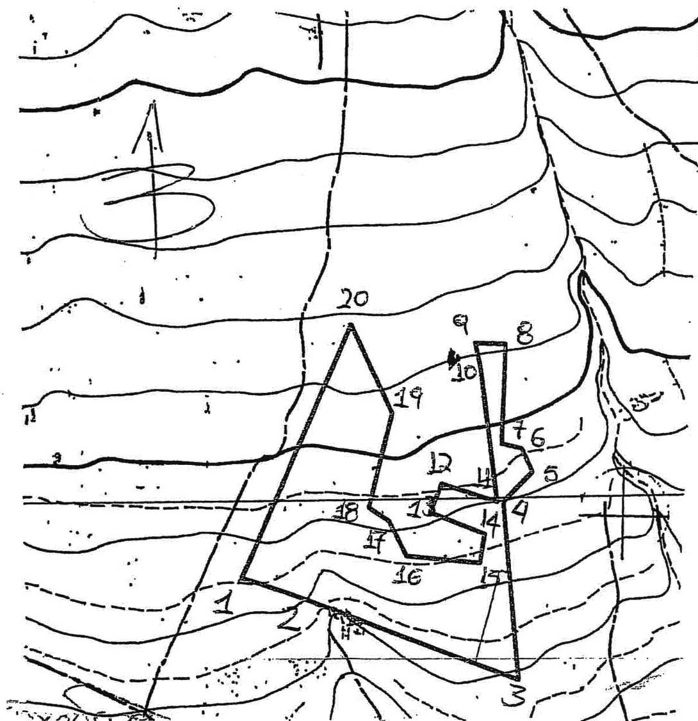

ΕΘΝΙΚΟ ΤΥΠΟΓΡΑΦΕΙΟ
Για τεχνικούς λόγους στο σχεδιάγραμμα, από το ηλεκτρονικό αρχείο, έγινε σμίκρυνση κατά ποσοστό 90%

Ανήκει στην 47493/1583/5-7-2016 Απόφαση ΓΓΑΔΑ

Αθήνα 5-7-2016

Η ασκούσα καθήκοντα Γ.Γ.Α.Δ.Α

ΚΑΛΛΙΟΠΗ ΚΑΡΑΜΙΤΣΑ

Αιγάλεω 17-5-16
Η Συντάκτης

Β. ΟΙΚΟΝΟΜΟΥ
ΔΑΣΟΛΟΓΟΣ

Αιγάλεω 19-5-16
Η Δασάρχης



Ειρήνη Σούρα
Δασολόγος

Αιγάλεω 14-6-2016
Η Δ/ντρια Δασών Αττικής



ΜΑΝΙΕΡΑ
Δασολόγος